


IHRISKO PRE VŠETKY DETI, NÁRODNÁ TRIEDA 47-49

VZOROVÝ REZ SPEVNENEJ PLOCHY

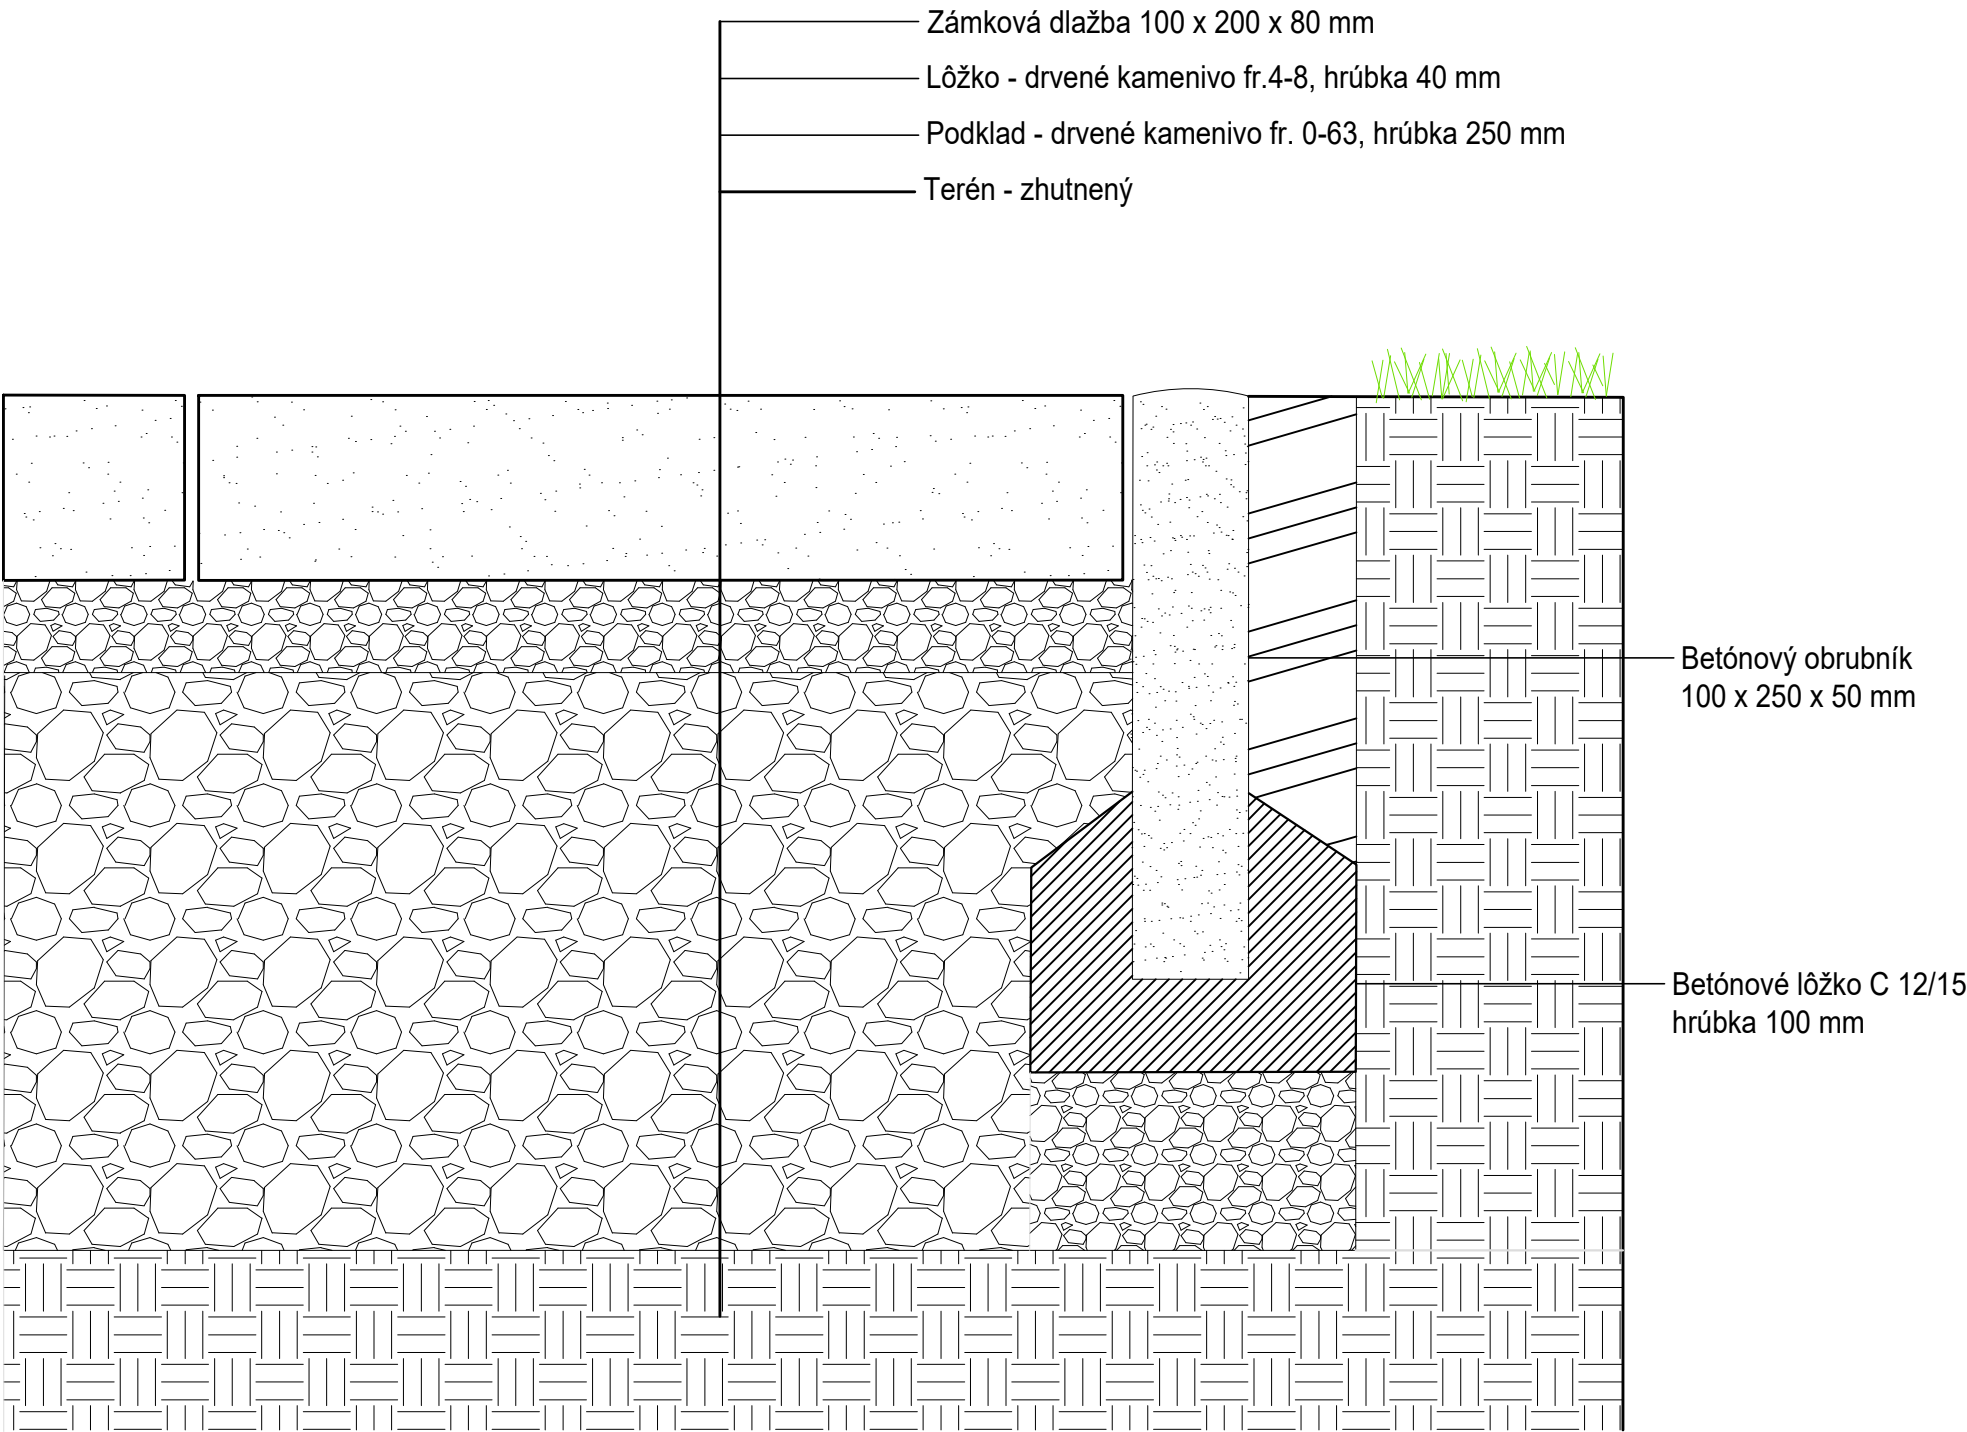

LEGENDA

- BETÓN PROSTÝ - prefabrikát
- ŠTRK - lôžko
- ZEMINA - spätný zásyp
- ZEMINA - pôvodná
- SKLADBA KONŠTRUKCIE - DLAŽBA

VŠETKY PRÁVA Z POUŽITIA TOHTO VÝKRESU PATRIA:



Správa mestskej zelene v Košiciach
Rastislavova 79, 040 01 Košice

IHRISKO PRE VŠETKY DETI
Národná trieda 47- 49
Košice MČ Sever

Vzorový rez spevnenej plochy		M 1:20
ZODPOVEDNÝ PROJEKTANT Ing. arch. Alexander Lami	Č. VÝKRESU 2	PARÉ
VEDÚCI ODDELENIA Ing. Marek Bobík	STUPEŇ PR	
RIADITEĽKA Ing. Marta Popříková	FORMÁT A3	
	DÁTUM 01/2026	