



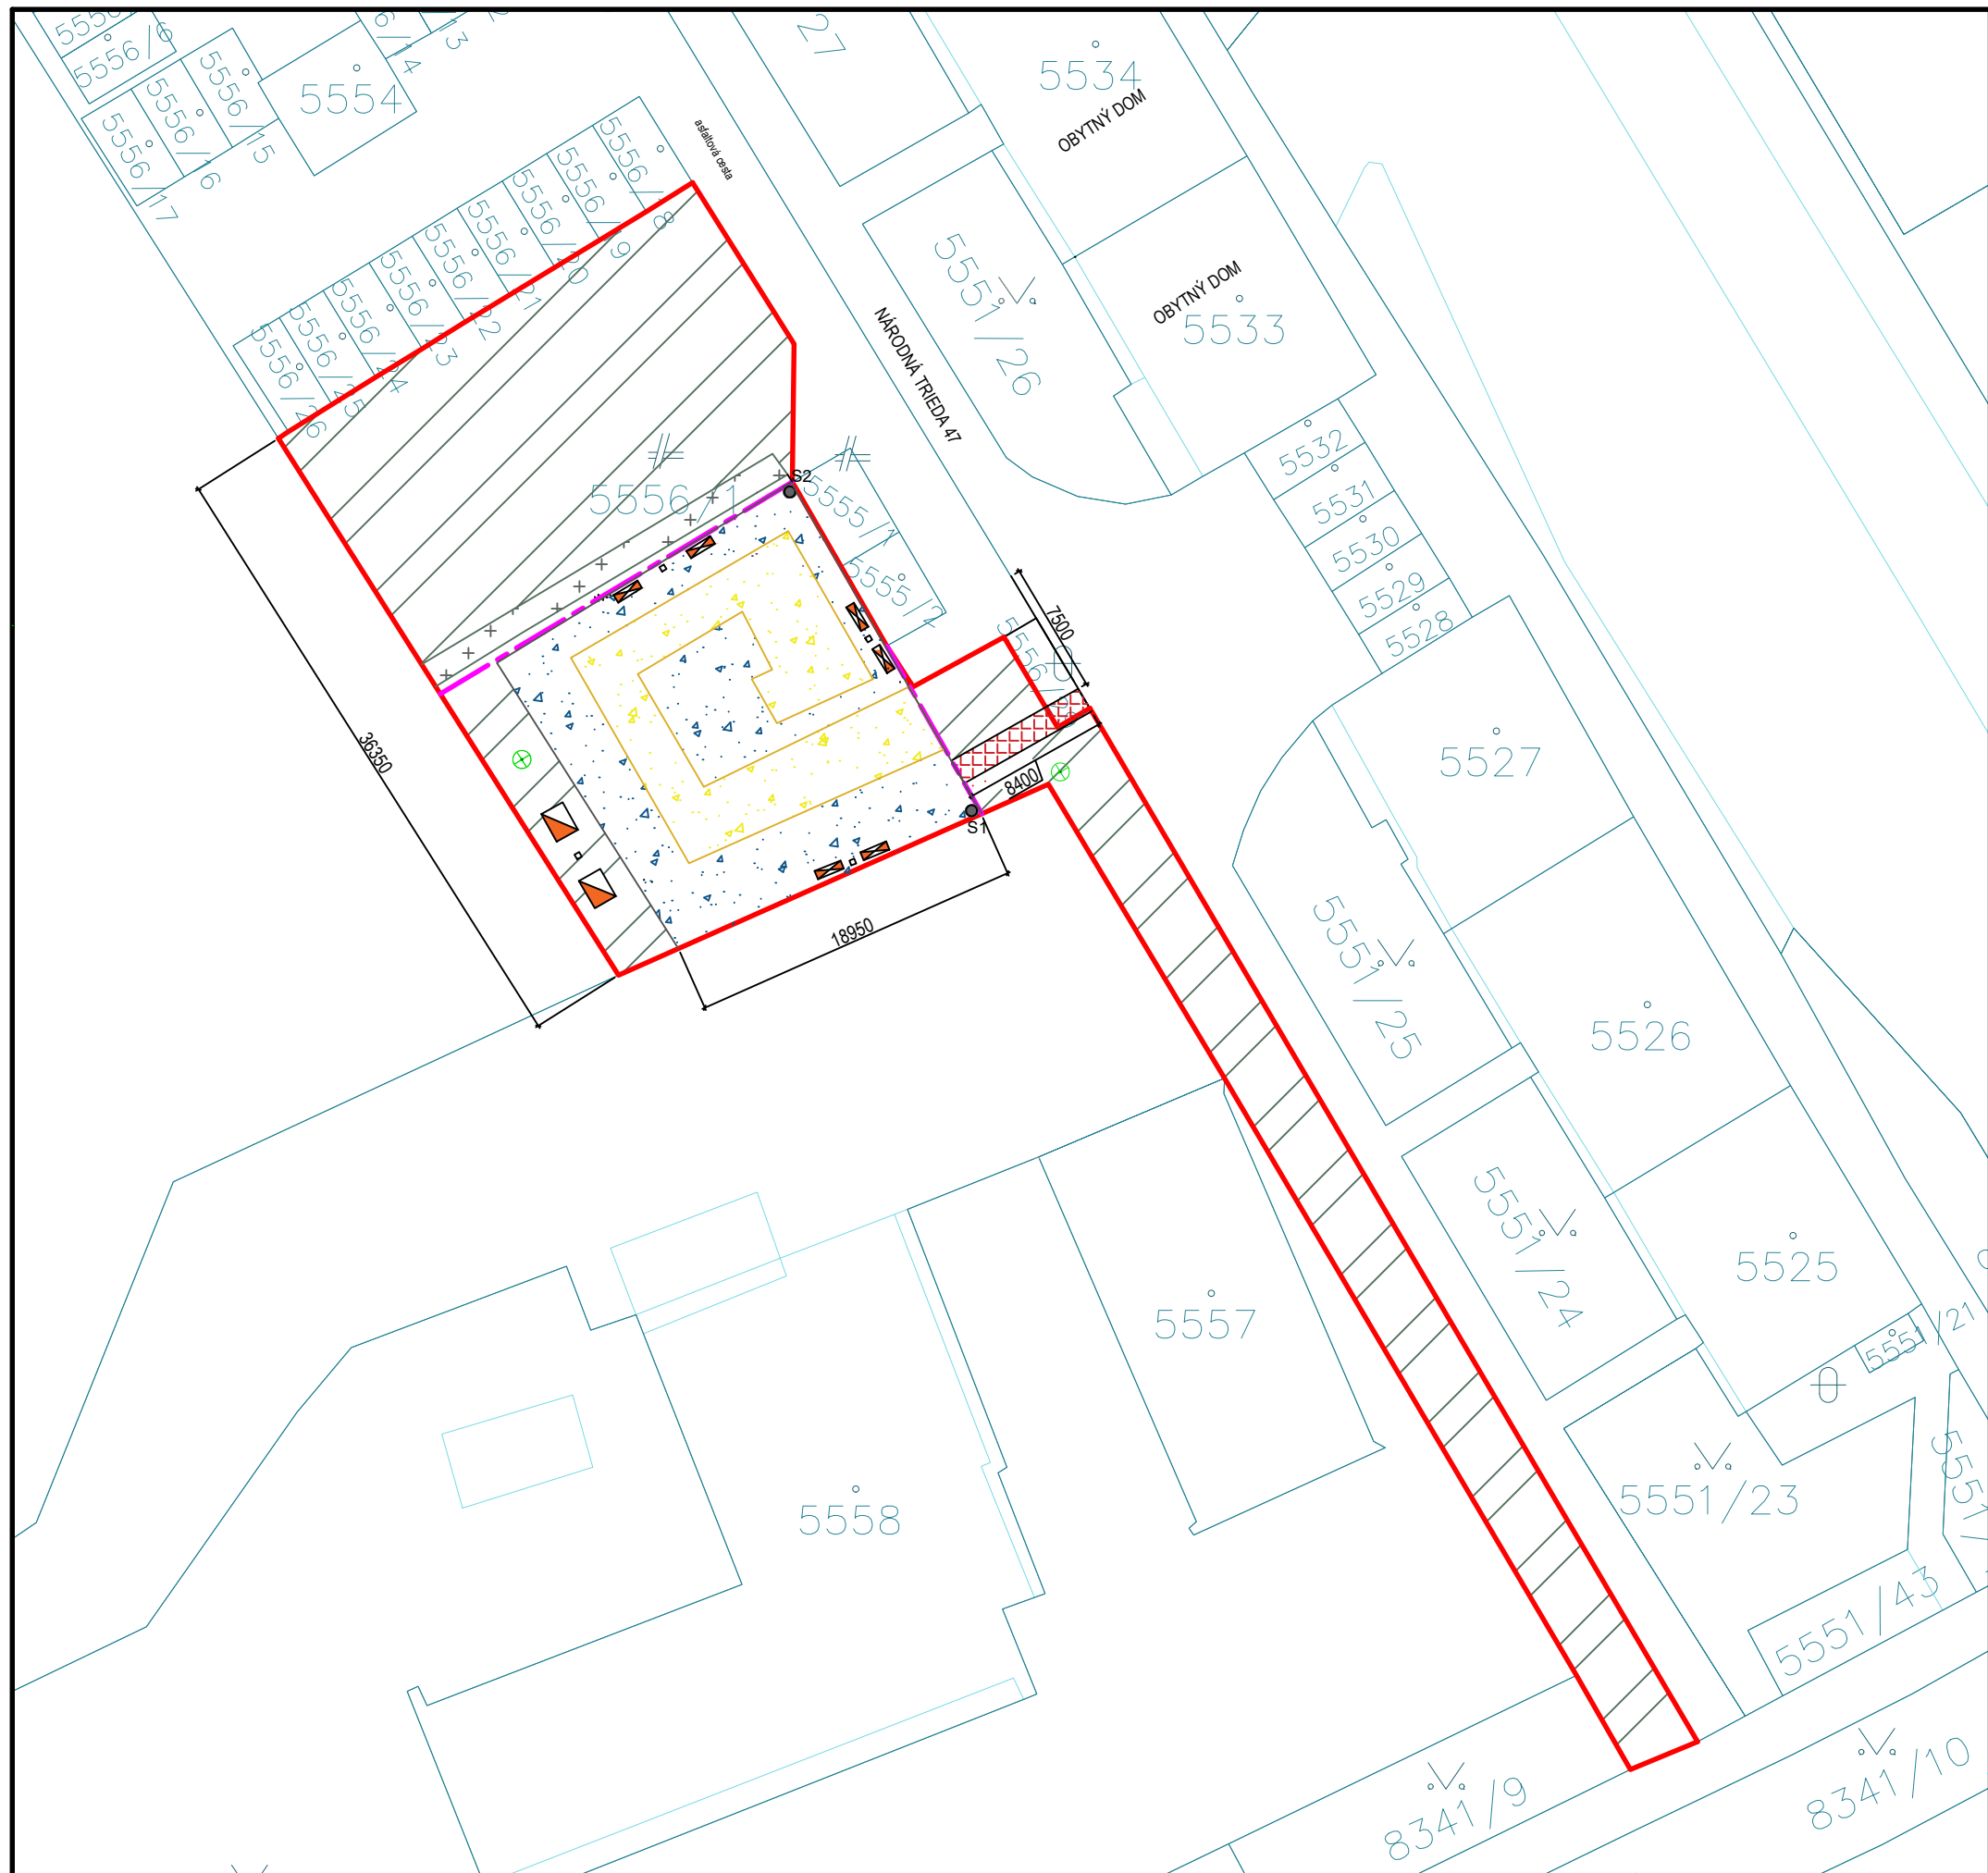

LEGENDA

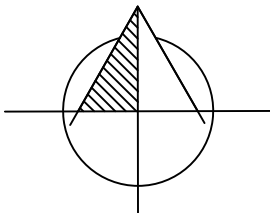

-  JESTVUJÚCE STROMY
-  HRANICA PARCELY 5559/1 - 1 272 m2
-  DOPADOVÁ PLOCHA
LIATE EPDM (kombinácia žltá/modrej farby) 400m2
-  PRÍSTUPOVÝ CHODNÍK - cca 12,60 m2 - z toho
9,3 m2 sa nachádza na predmetnej parcele
-  PARKOVÁ LAVIČKA S OPERADLOM - 6ks
-  ODPADKOVÝ KôŠ - 4ks
-  PARKOVÝ PIKNIKOVÝ STôL S LAVIČKAMI - 2ks
-  TRÁVNATÁ PLOCHA - 862,7m2
-  ŽIVÝ PLOT- cca 23,40m
-  NOVÉ OPLOTENIE - cca 34,40m

POZN. : Po dohode s MČ sa kontajnerové stojisko pred začatím
prac premiestni na nové miesto

VŠETKY PRÁVA Z POUŽITIA TOHTO VÝKRESU PATRIA:



Správa mestskej zelene v Košiciach
Rastislavova 79, 040 01 Košice

IHRISKO PRE VŠETKY DETI Národná trieda 47- 49 Košice MČ Sever

Zastavané plochy - situácia kataster

M 1:400

ZODPOVEDNÝ PROJEKTANT
Ing. arch. Alexander Lami

Č. VÝKRESU

3

PARÉ

VEDÚCI ODDELENIA
Ing. Marek Bobík

STUPEŇ
PR

RIADITEĽKA

Ing. Marta Popříková

FORMÁT
A3

DÁTUM
01/2026