

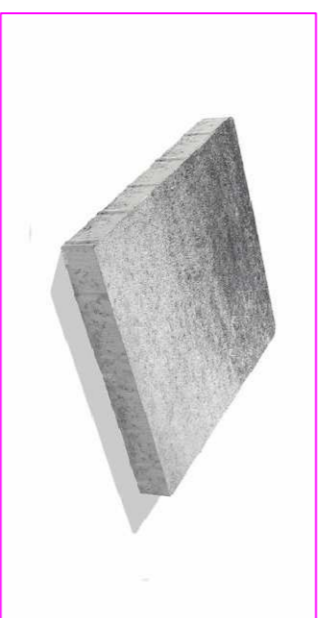


**rez A-A'**  
 Chodník - schody Mestský cintorín  
 Km 0,060 00  
 lesk lemovaný obrubník


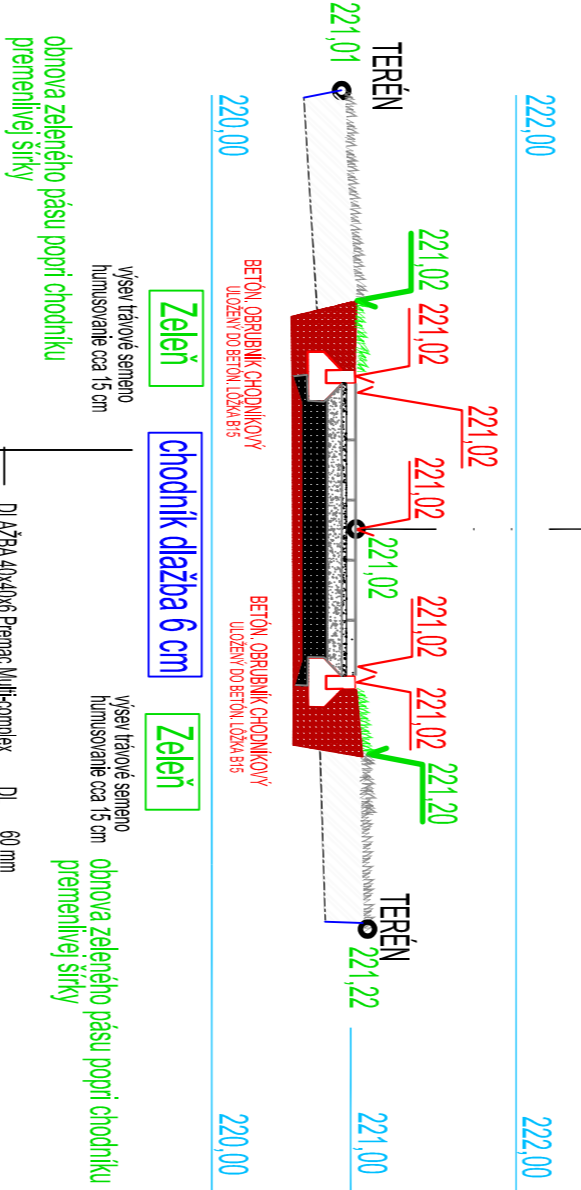


**dlažba**  
 40x40x6 cm  
 Multi-complex, farba sivá-granitová  
 skladba s prestaviom 20 cm po dĺžke

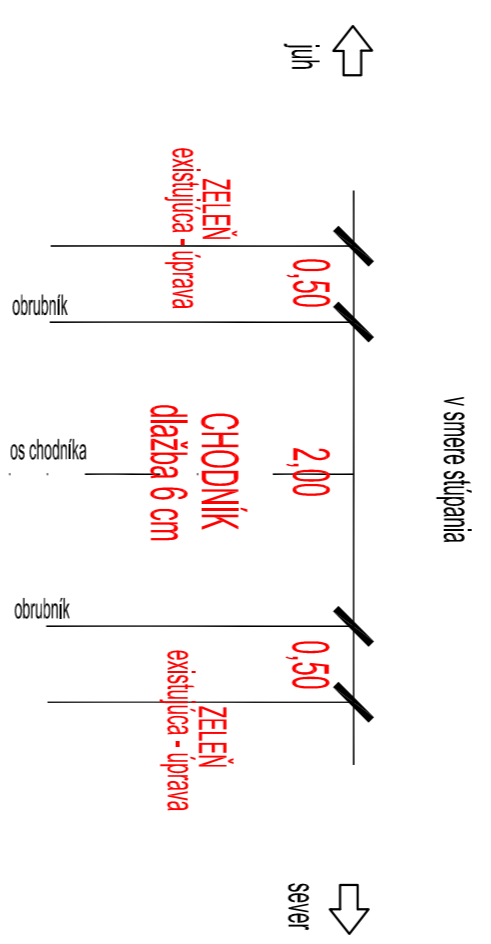

**chodníkový obrubník**  
 100x20x5 cm  
 farba graniť

**rez B-B'**  
 Chodník - schody Mestský cintorín  
 Km 0,063 00  
 kitzovanie s dasťou spevnenou komunikáciou

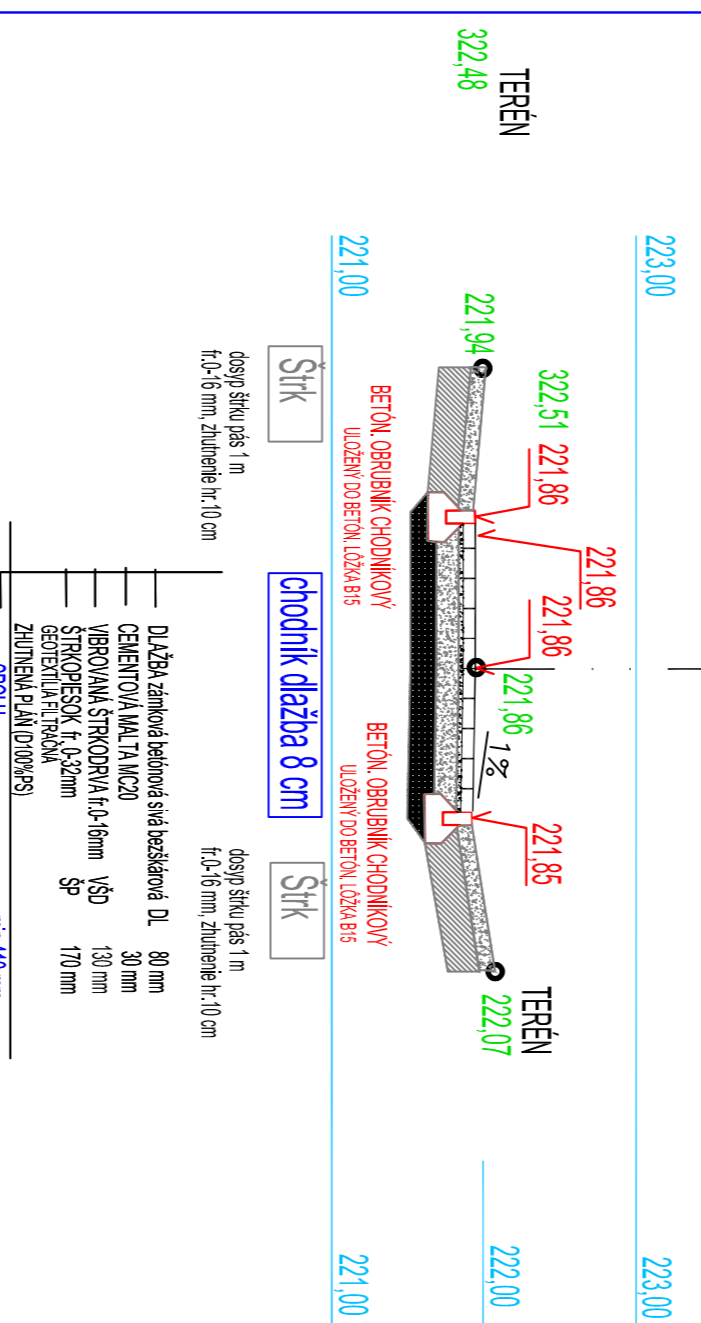
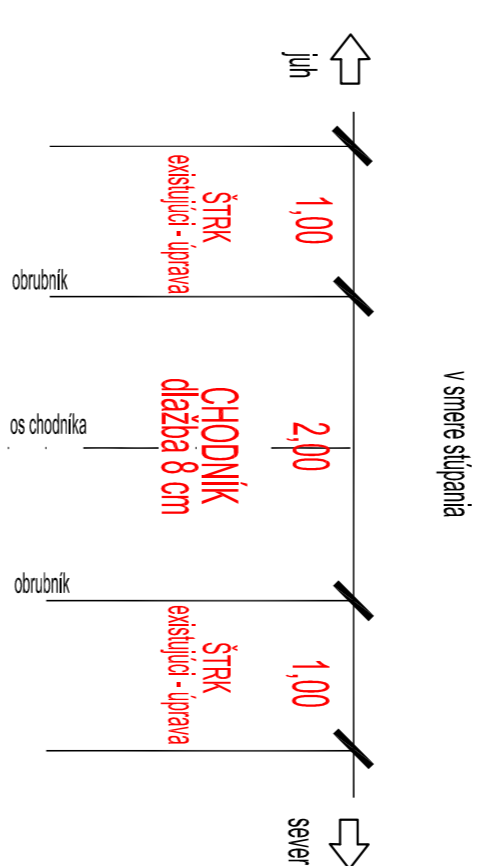


**dlažba**  
 20x20x8 cm  
 Klasik 8 cm, farba grafitová




**chodníkový obrubník**  
 100x20x5 cm  
 farba graniť


**rez C-C'**  
 Chodník - schody Mestský cintorín  
 Km 0,066 50  
 schody, okraj palisádový obrubník

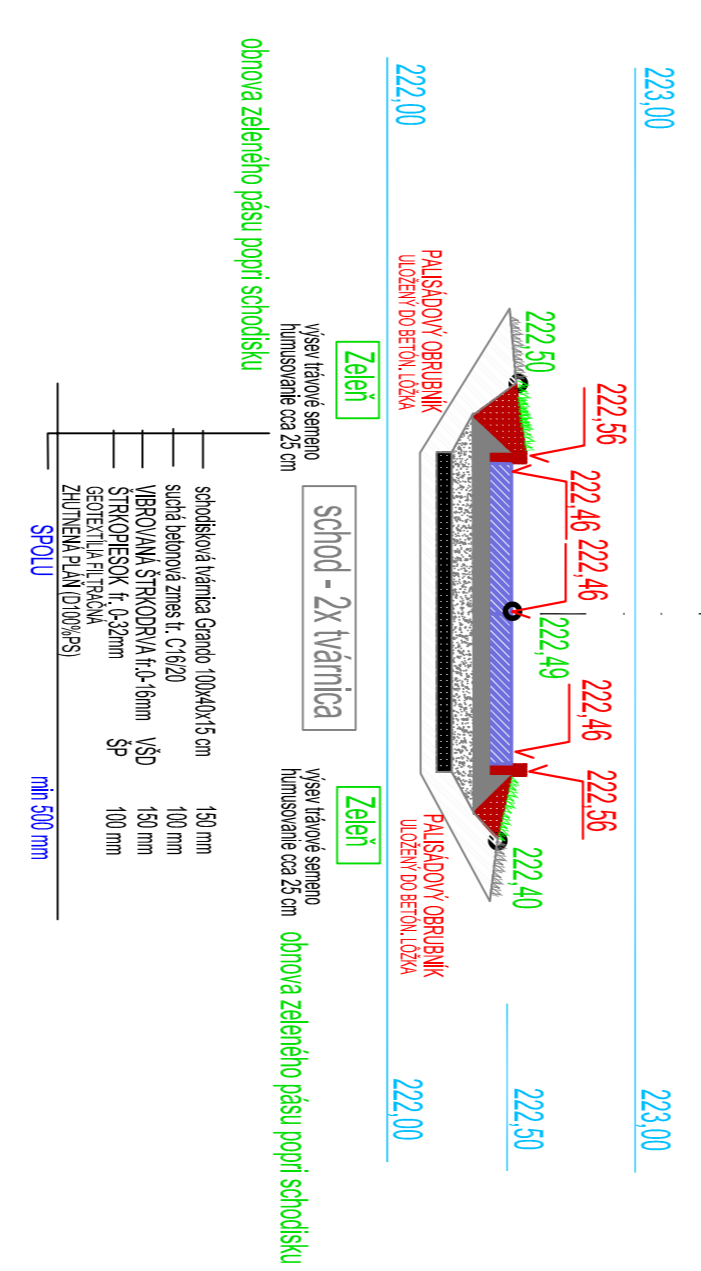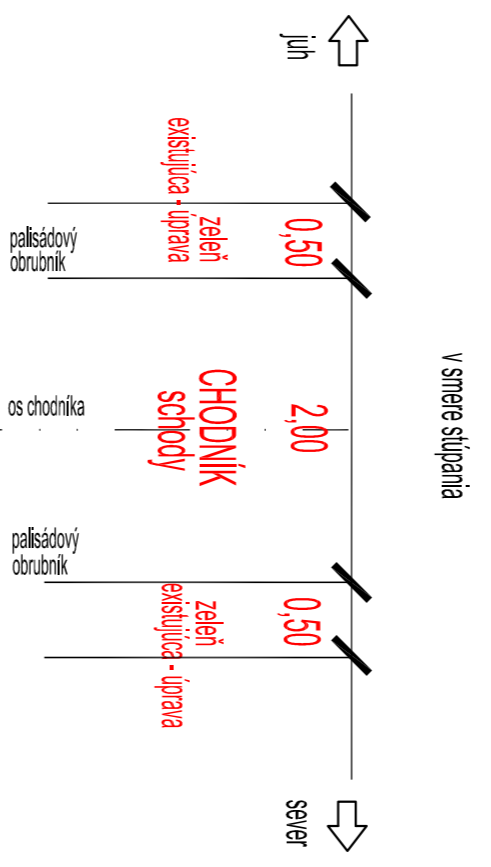

**schody**  
 100x40x15 cm  
 Grandio, farba meľir med  
 schodisko - dva na jeden schod

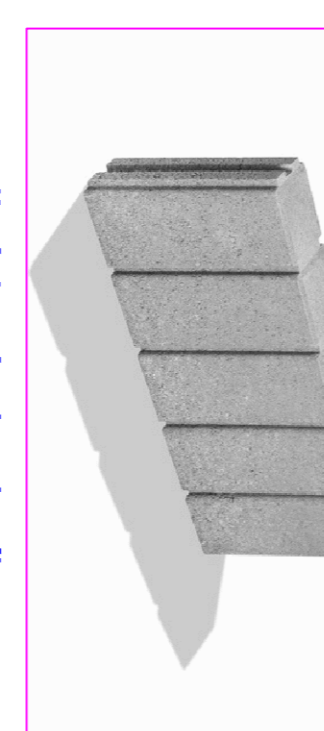

**palisádový obrubník**  
 55x8x25 cm  
 farba graniť

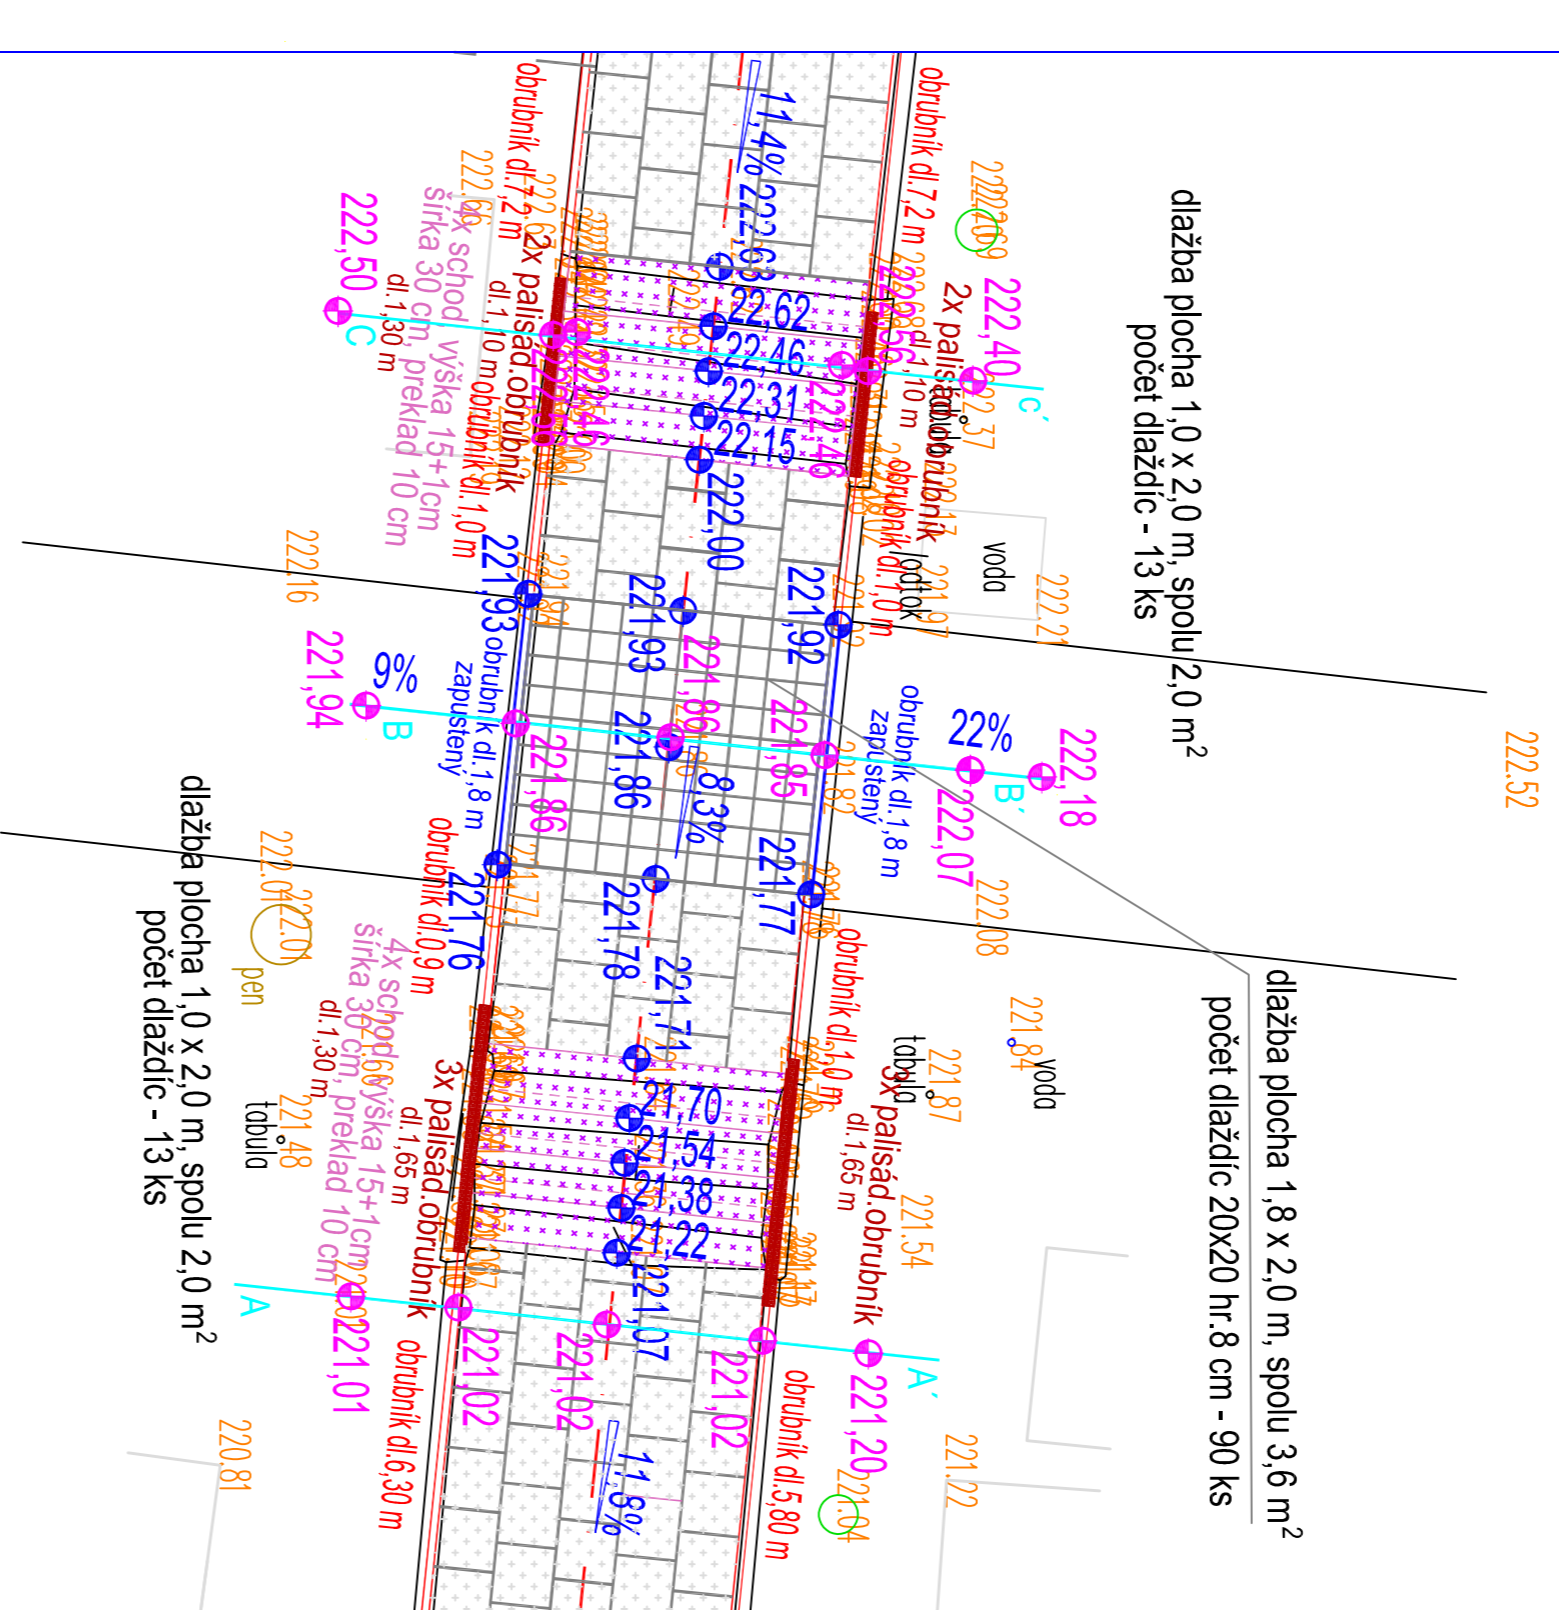

dlažba plocha 1,0 x 2,0 m, spolu 2,0 m<sup>2</sup>  
 počet dlaždíc - 13 ks

dlažba plocha 1,8 x 2,0 m, spolu 3,6 m<sup>2</sup>  
 počet dlaždíc 20x20 hr.8 cm - 90 ks

**SPRÁVA MESTSKÁ ZELENE**

OBJEDNÁVATEĽ	Sprieva mestské záhrady v Košiciach, projektovú a realizačnú, Maslarenova 7a, 040 01 Košice	PT-INŽINIERING, s.r.o. Dopravné inžinierstvo IČ: KOPE 311111C, 040 23 Košice II
INVESTOR	Sprieva mestské záhrady v Košiciach, projektovú a realizačnú, Maslarenova 7a, 040 01 Košice	Ing. Pavel TILL
ZODPOVEDNÝ PROJEKTANT	Ing. P. TILL	Ing. Pavel TILL
VYPRACOVÁVAČ	Ing. P. TILL	e-mail: till@elkosice.sk
NAZOV AKCIE	OKRES KOŠICE IV	OBEC KOŠICE - MČ JUH
NAZOV VÝKRESU	Chodník - schody Mestský cintorín	FORMÁT 40x44
		SEPTEMBER 2021
		MERITKO 1: 100
		ČÍSLO VÝKRESU 03